





POLICIE ČESKÉ REPUBLIKY - KŘP - SVITAVY

..... dne

PLATNOST TOHOTO VYJÁDRĚNÍ JE 1 ROK.
V dne

SOUHLASÍME S PDZ .
V dne

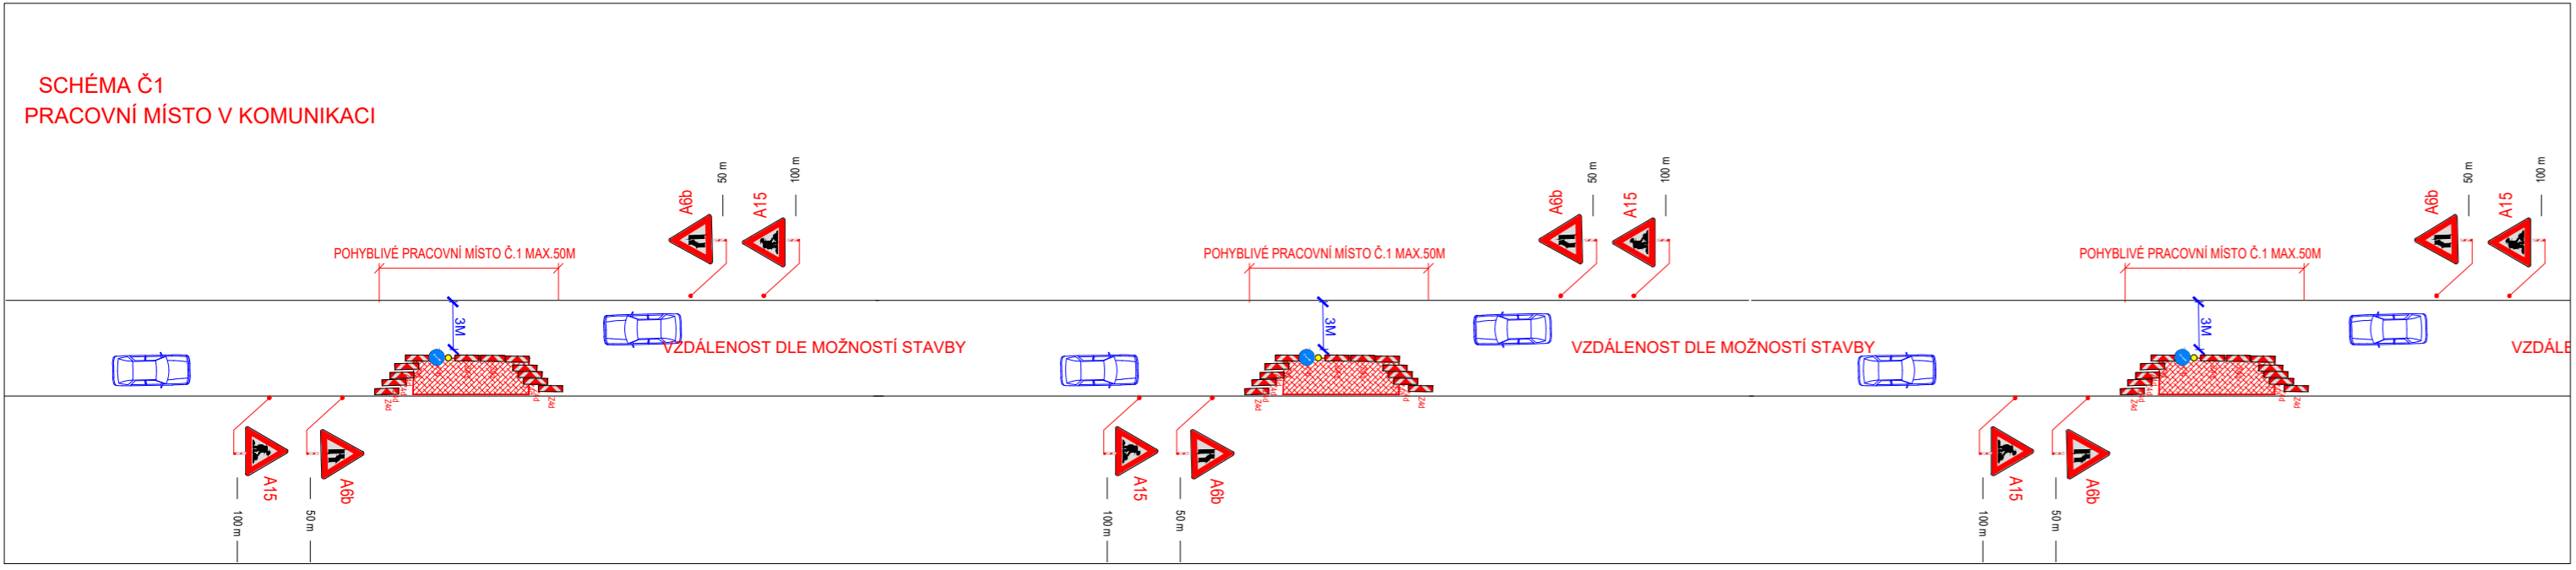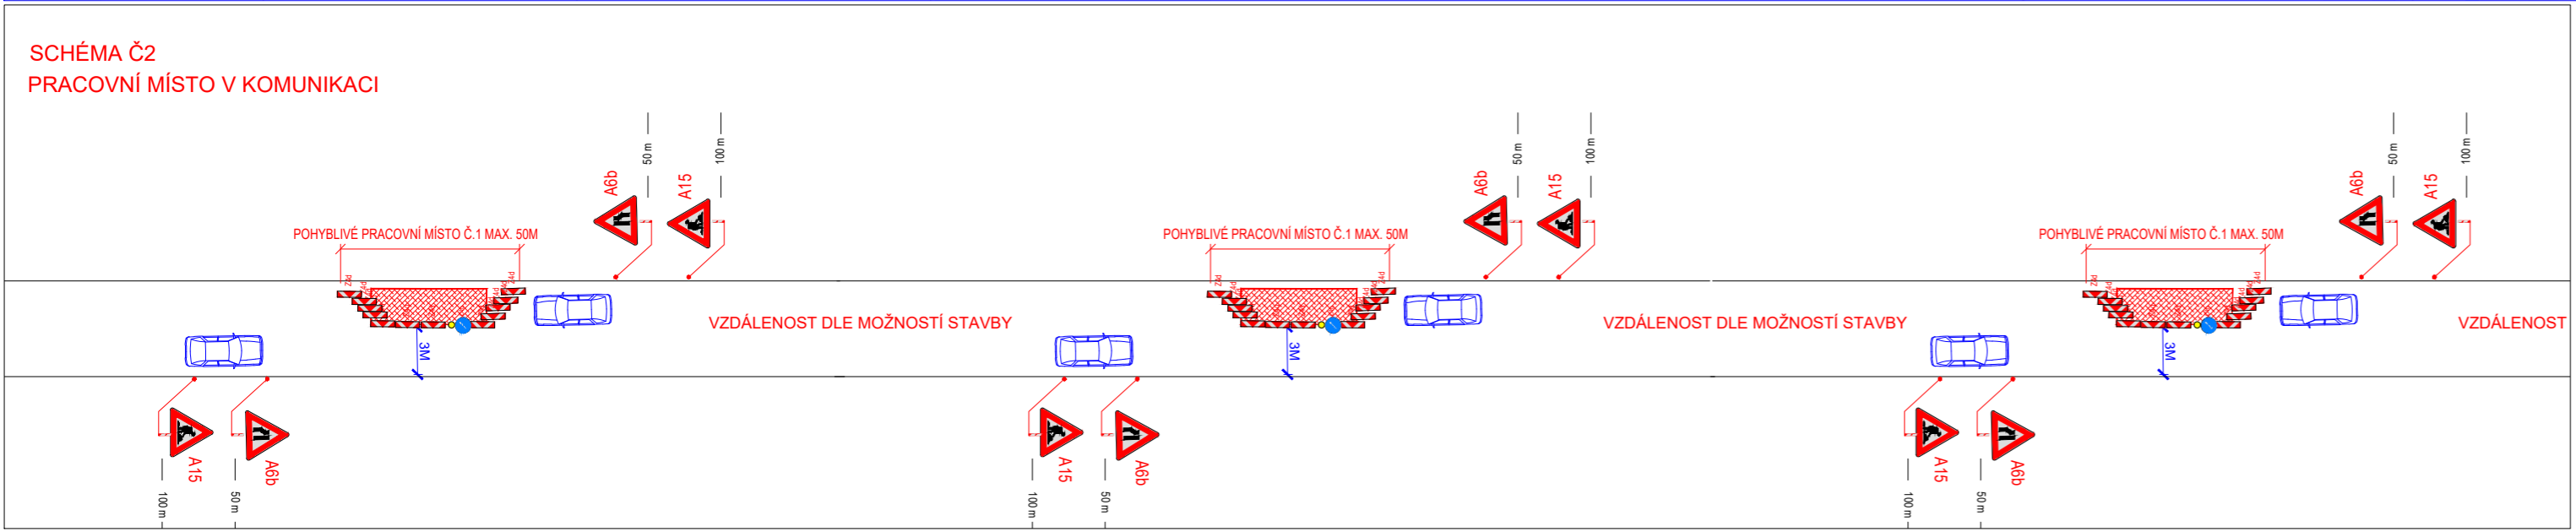

- LEGENDA**
- P6 TRVALÉ SVISLÉ DOPRAVNÍ ZNAČENÍ
 - P6 NAVRŽENÉ PŘECHODNÉ DOPRAVNÍ ZNAČENÍ
 - ÚSEK POSUVNÝCH PRAC. MÍST ZÁBOR OPLOCEN A ZAJIŠTĚN STAVBOU BUDOU PRACOVAT 4 PRAC. ČETY SOUČASNĚ VE VZDÁLENOSTI DLE MOŽNOSTÍ STAVBY

K návrhu dopravního značení bylo využito:
TP 65 Zásady pro dopravní značení na pozemních komunikacích, II. vydání
TP 66 Zásady pro označování pracovních míst na pozemních komunikacích, II. vydání

DoZBos
dopravní značení

DoZBos s.r.o.
Otakara Kubína 17
680 01 Boskovice
Tel.: 723 660 675
E-mail: dozbos@dozbos.cz
www.dozbos.cz

VYPRACOVAL: Bc. Natálie Doláková	KONTROLOVAL: Ing. Mgr. Josef Janík	DATUM: 2021/03	STUPEŇ:
INVESTOR:	OBJEKT:	NÁZEV VÝKRESU: REKONSTRUKCE SILNICE III/36823 KUNČINA	
POZNÁMKA: POKRAČOVÁNÍ 2021 - PRAC. MÍSTA	ČÍSLO VÝKRESU: 1		